
ул. Вокзальная

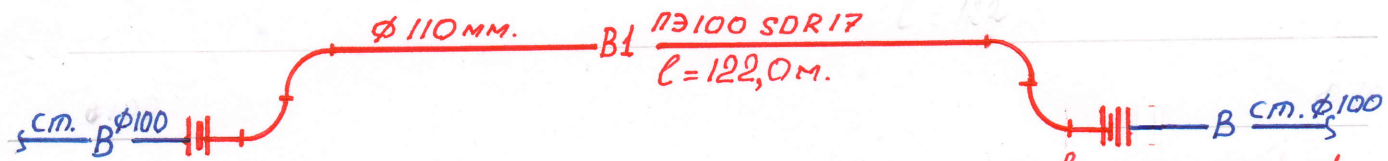


- фланец приварной ф100мм - 1шт.
- фланец под втулку ф110мм - 1шт.
- втулка ПЭ100 SDR17 ф110мм - 1шт.
- отвод 90° ПЭ100 SDR17 ф110мм - 2шт.

- фланец приварной ф100мм - 1шт.
- фланец под втулку ф110мм - 1шт.
- втулка ПЭ100 SDR17 ф110мм - 1шт.
- отвод 90° ПЭ100 SDR17 ф110мм - 2шт.

Всего:


- труба ПЭ100 SDR17 ф110мм = 122 м.
- отвод 90° ПЭ100 SDR17 ф110мм = 4шт.
- втулка ПЭ100 SDR17 ф 110мм = 2 шт.
- фланец под втулку ф 100мм = 2 шт.
- фланцы приварные ф 100мм = 2шт.
- фланцевое соединение ф100мм = 2шт.
- болты с гайками М16 = 3,4кг.
- седелки ф110х1" = 6шт.

Составил: Хужахметов Н.Ш.

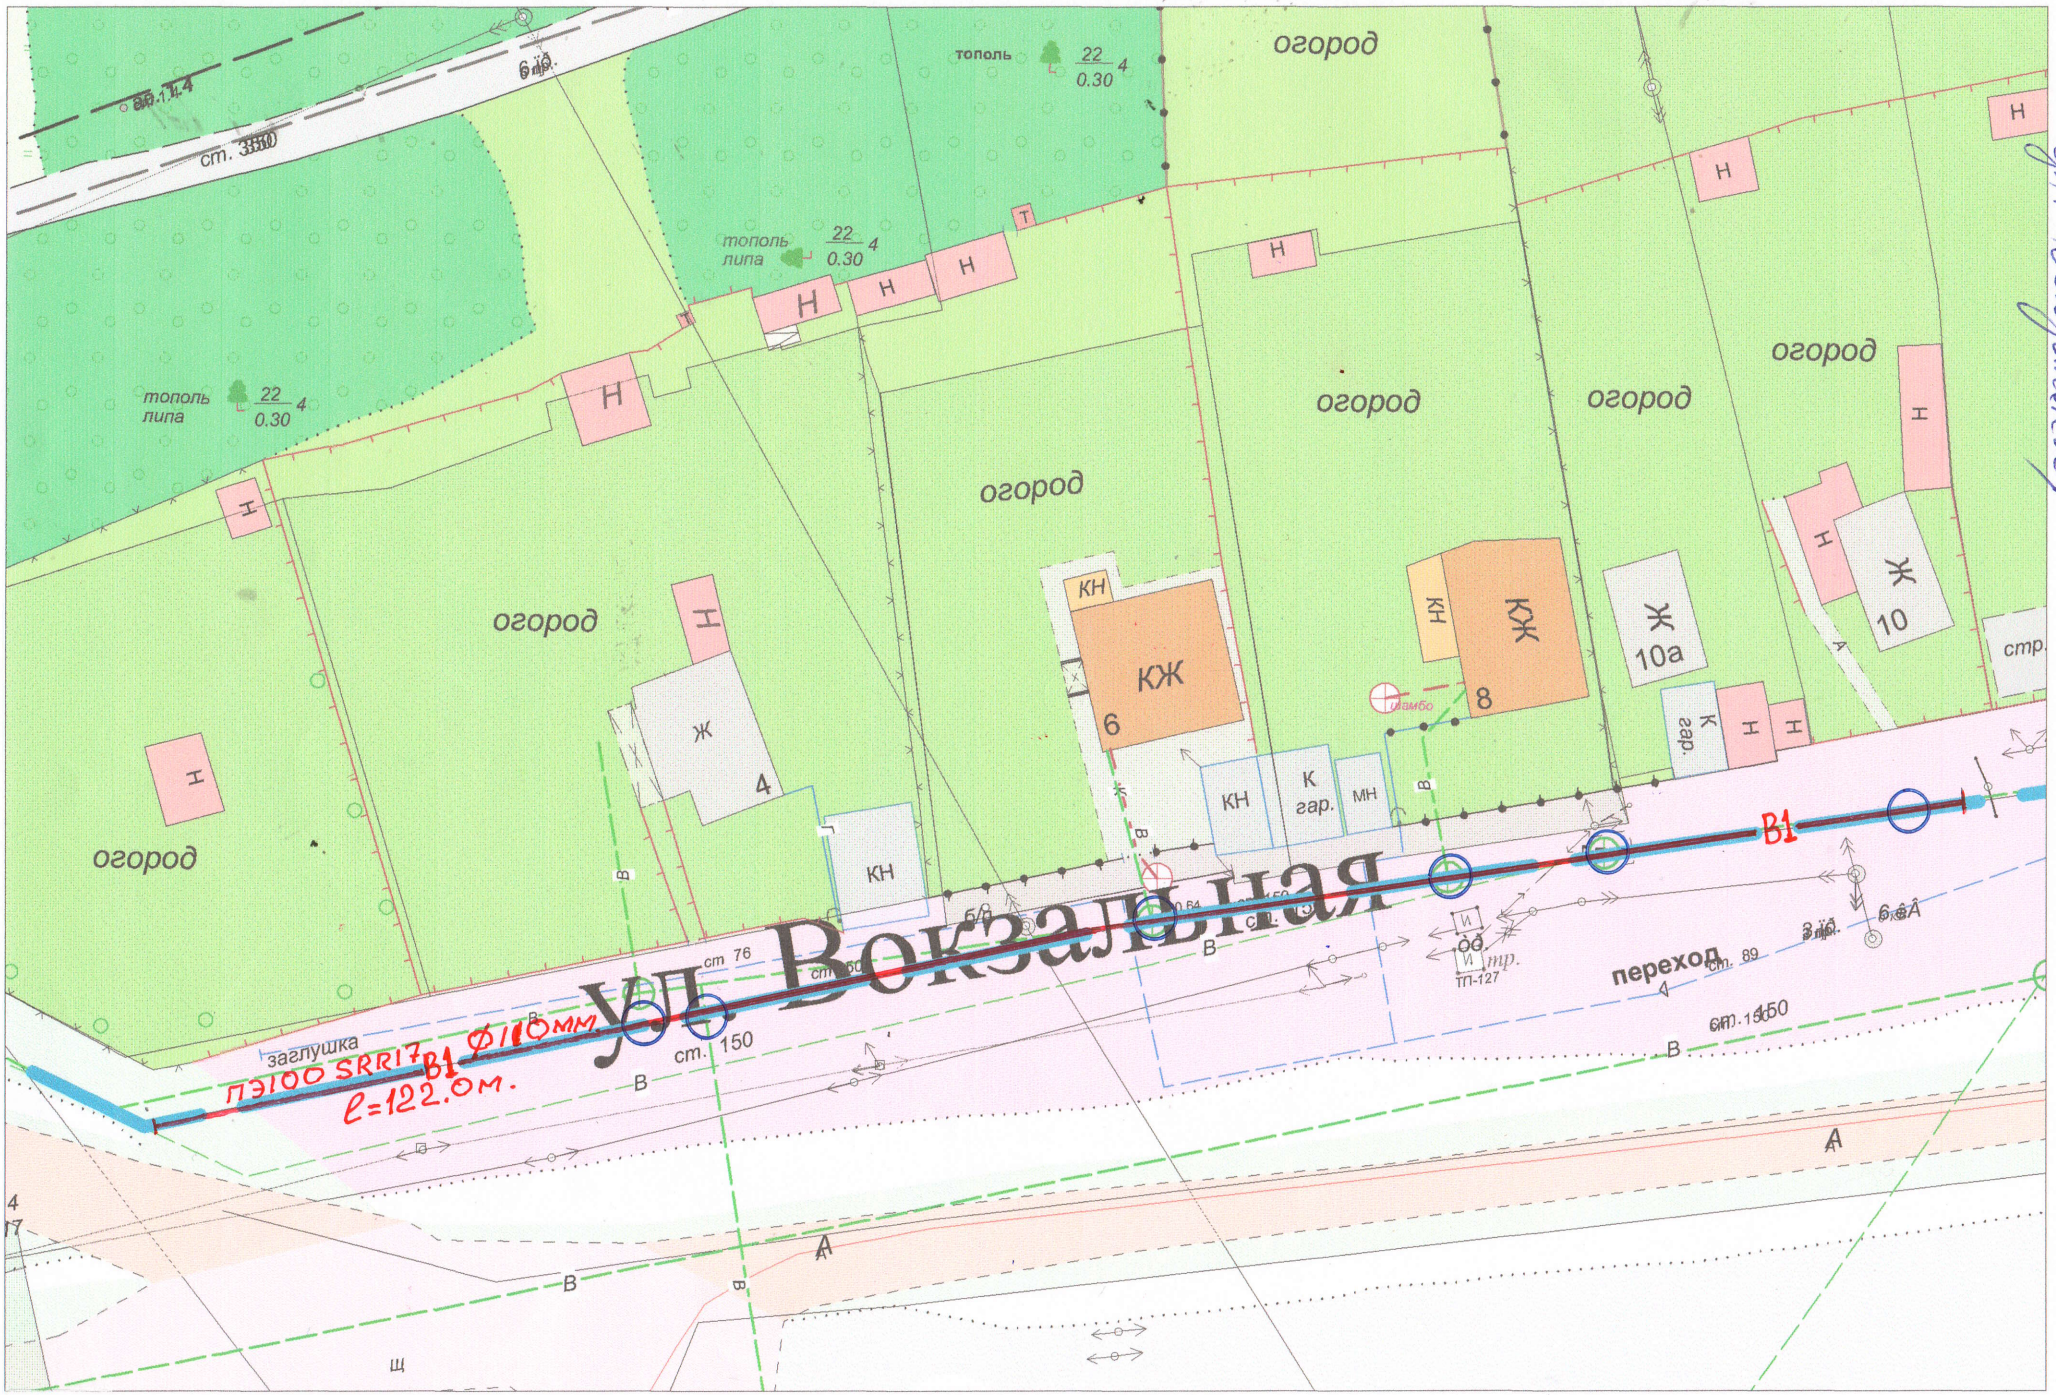
ул. Вокзальная
ул. Вокзальная
ПЭ100 SDR17 Ф110мм
L=122.0м.
B1
заглушка
переход
огород
тополь
липа
22
0.30
4
Ж
4
КЖ
6
КЖ
8
Ж
10а
Ж
10
К
гар.
КН
МН
Н
ст. 150
ст. 76
ст. 89
ст. 1550
ТП-127
стр.
А
В
Щ

ул. Космонавтов

пр. ул. Мебельная.

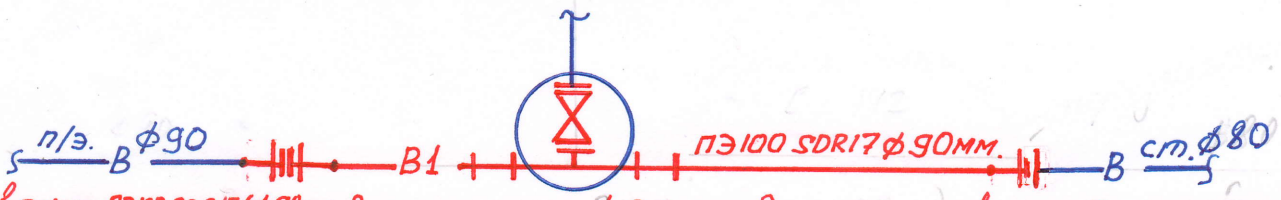

- втулка ПЭ100 SDR13,6 ф90мм-2шт.
- фланец под втулку ф90мм-2шт.
- ниппель ф80мм-2шт.
- труба ст. ф89х5 -2м.
- фланец приварной ф80 - 2шт.
- задвижка ст. ф80 мм-1шт.
- втулка ПЭ100 SDR13,6 ф90мм-1шт.
- фланец под втулку ф90мм -1шт.
- фланец приварной ф80мм-1шт.

Всего:


- труба ПЭ100 SDR17 ф90мм = 142 м.
- втулка ПЭ100 SDR13.6 ф90мм = 3шт
- фланцы под втулку ф 80мм = 3шт.
- фланцы приварные ф80мм = 3шт.
- фланцевое соединение ф80мм = 2шт.
- болты с гайками М16 = 1,6кг.
- задвижка ст. ф80мм = 1шт.
- труба ст. ф 89х5 мм = 2м.
- ниппель ст. ф80 мм = 2шт (12,7кг.)
- хомут ст. ф80мм = 2шт. (1,4кг.)
- болты М10 = 4шт. (0.4кг.)
- прокладка = 0.3кг.

Составил: Худжахметов Н.Ш.


ул. Космонавтов –
пр. ул. Мебельная

М 1:1000

(3)

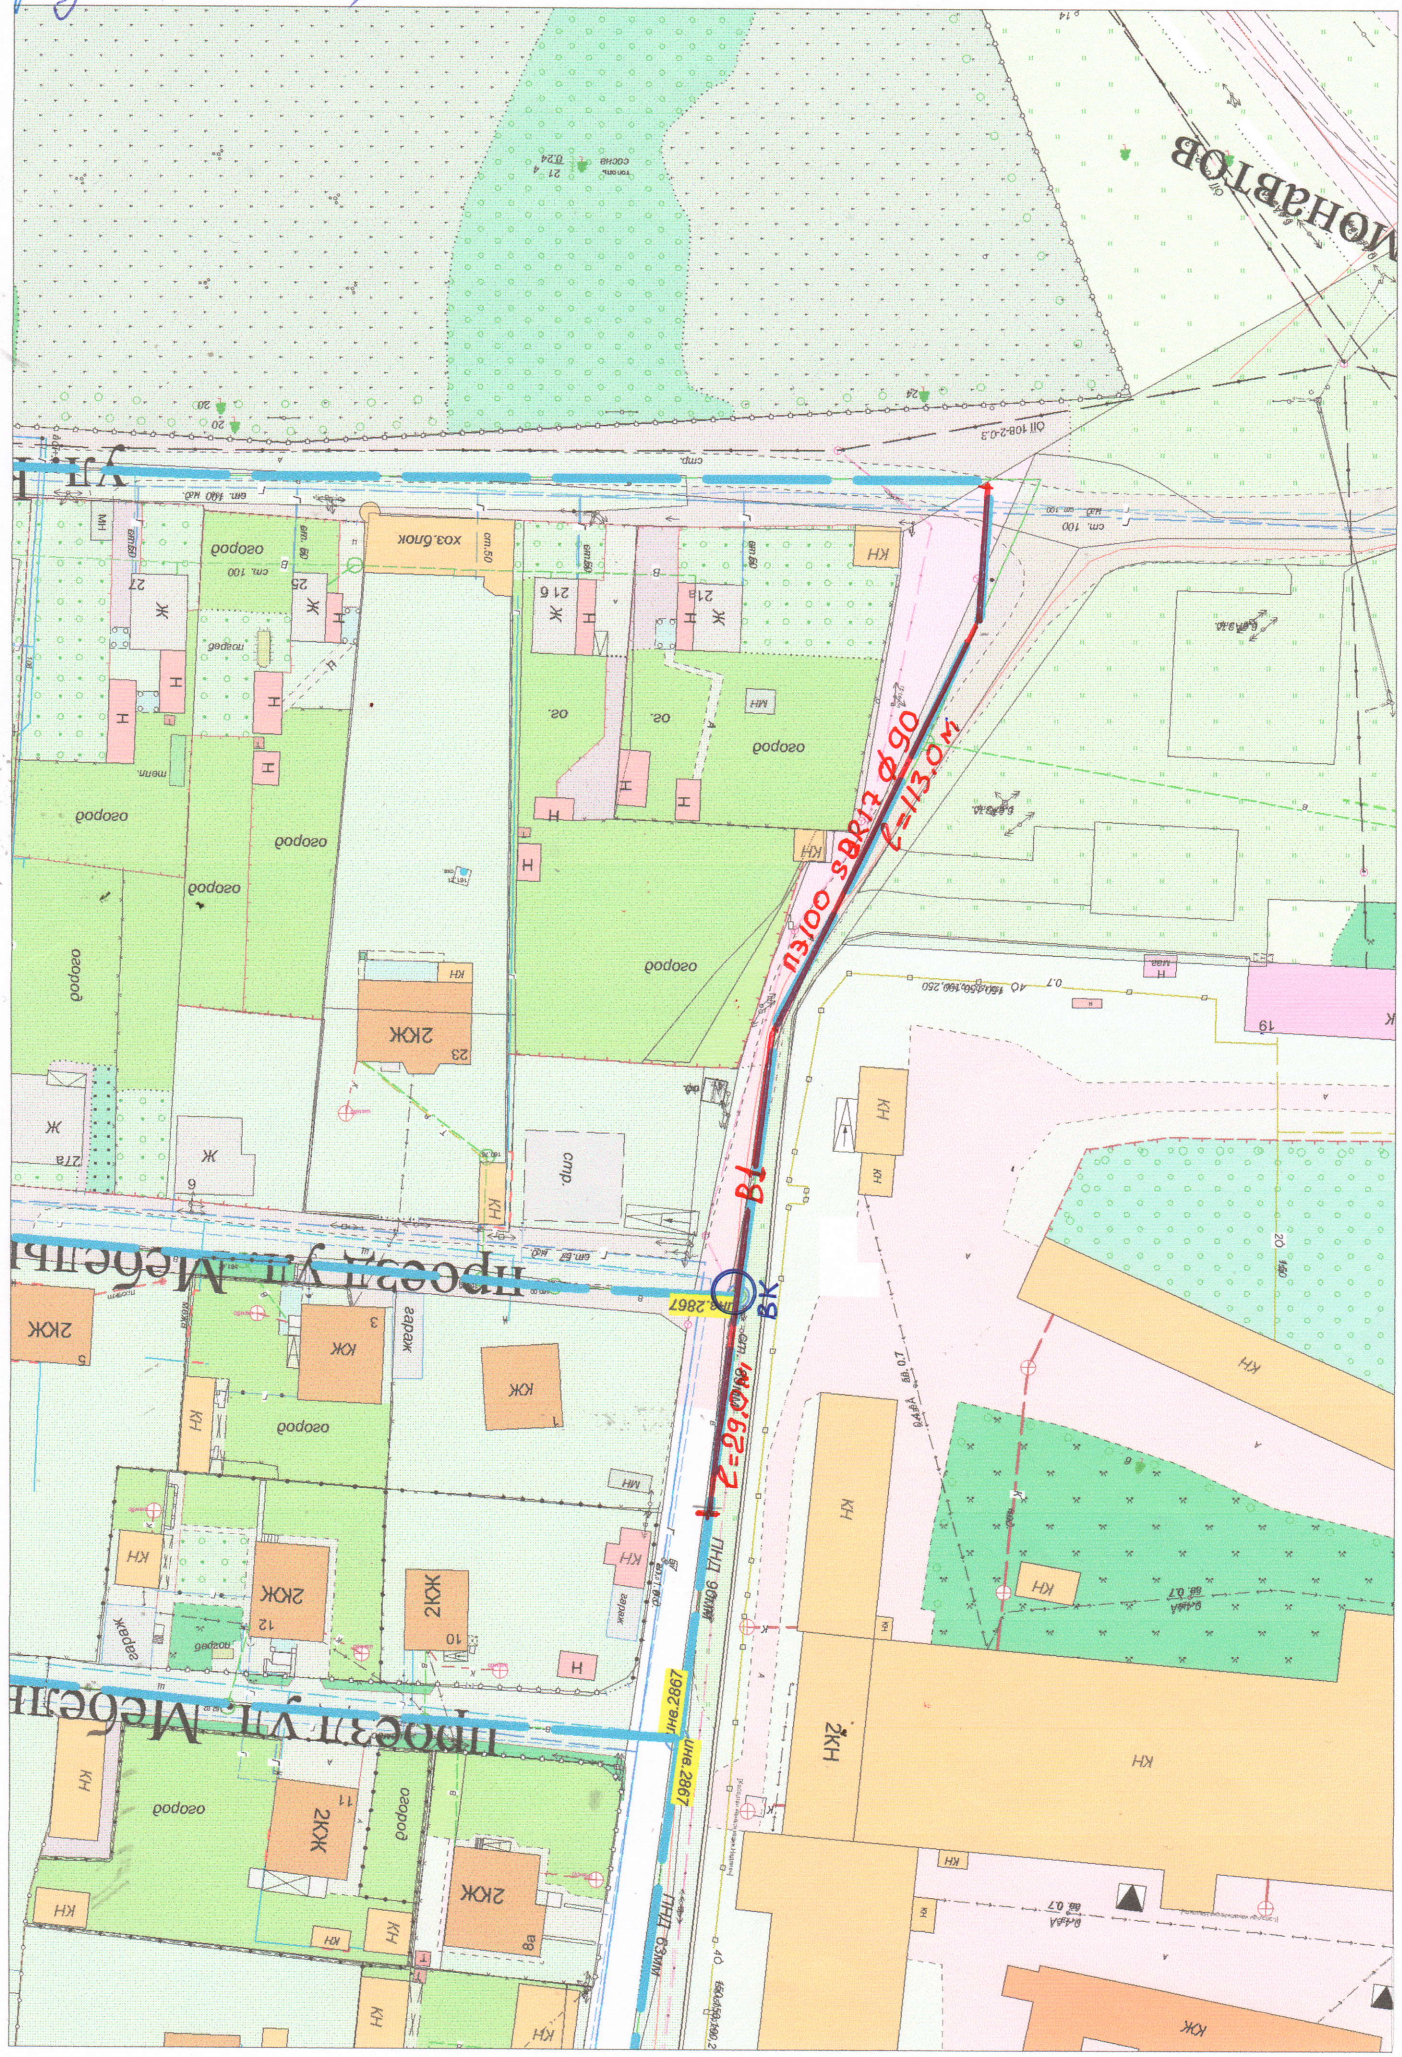

ул. Рабочая

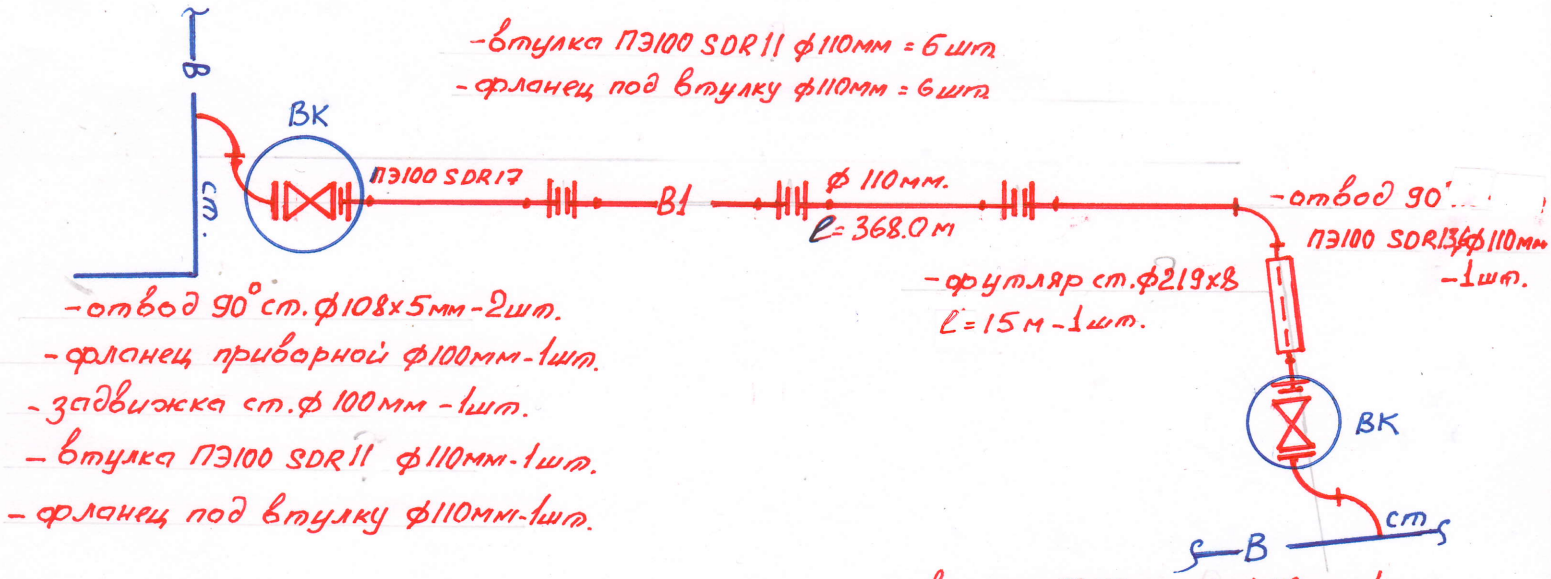

-втулка ПЭ100 SDR11 ф110мм = 6шт.
-фланец под втулку ф110мм = 6шт.

-отвод 90° ст.ф108х5мм-2шт.
-фланец приворной ф100мм-1шт.
-задвижка ст.ф 100мм -1шт.
-втулка ПЭ100 SDR11 ф110мм-1шт.
-фланец под втулку ф110мм-1шт.

-втулка ПЭ100 SDR11 ф 110мм-1шт.
-фланец под втулку ф110мм -1шт
-задвижка ст. ф100мм -1шт.
-фланец приворной ф 100мм-1шт.
-отвод 90° ст. ф108х5 мм -2шт.

Всего:


- труба ПЭ100 SDR17 ф 110 мм = 368м.
- отвод 90° ПЭ100 SDR13.6ф110мм = 1шт.
- втулка ПЭ100 SDR11 ф 110мм = 8шт.
- фланец под втулку ф 100 мм = 8шт.
- фланцы приварные ф 100мм = 2шт.
- фланцевое соединение ф100мм = 3шт.
- болты с гайками М16 = 5,1кг.
- задвижка ст. ф 100 мм = 2шт.
- отвод 90° ст. ф 108х5мм = 4шт.
- футляр ст. ф 219х8 мм = 1шт (ℓ=15м)
- седелки ф 110 х1" = 34 шт.

Составил Хужахметов Н.Ш.


ул. Рабочая

М 1:1500

(7)

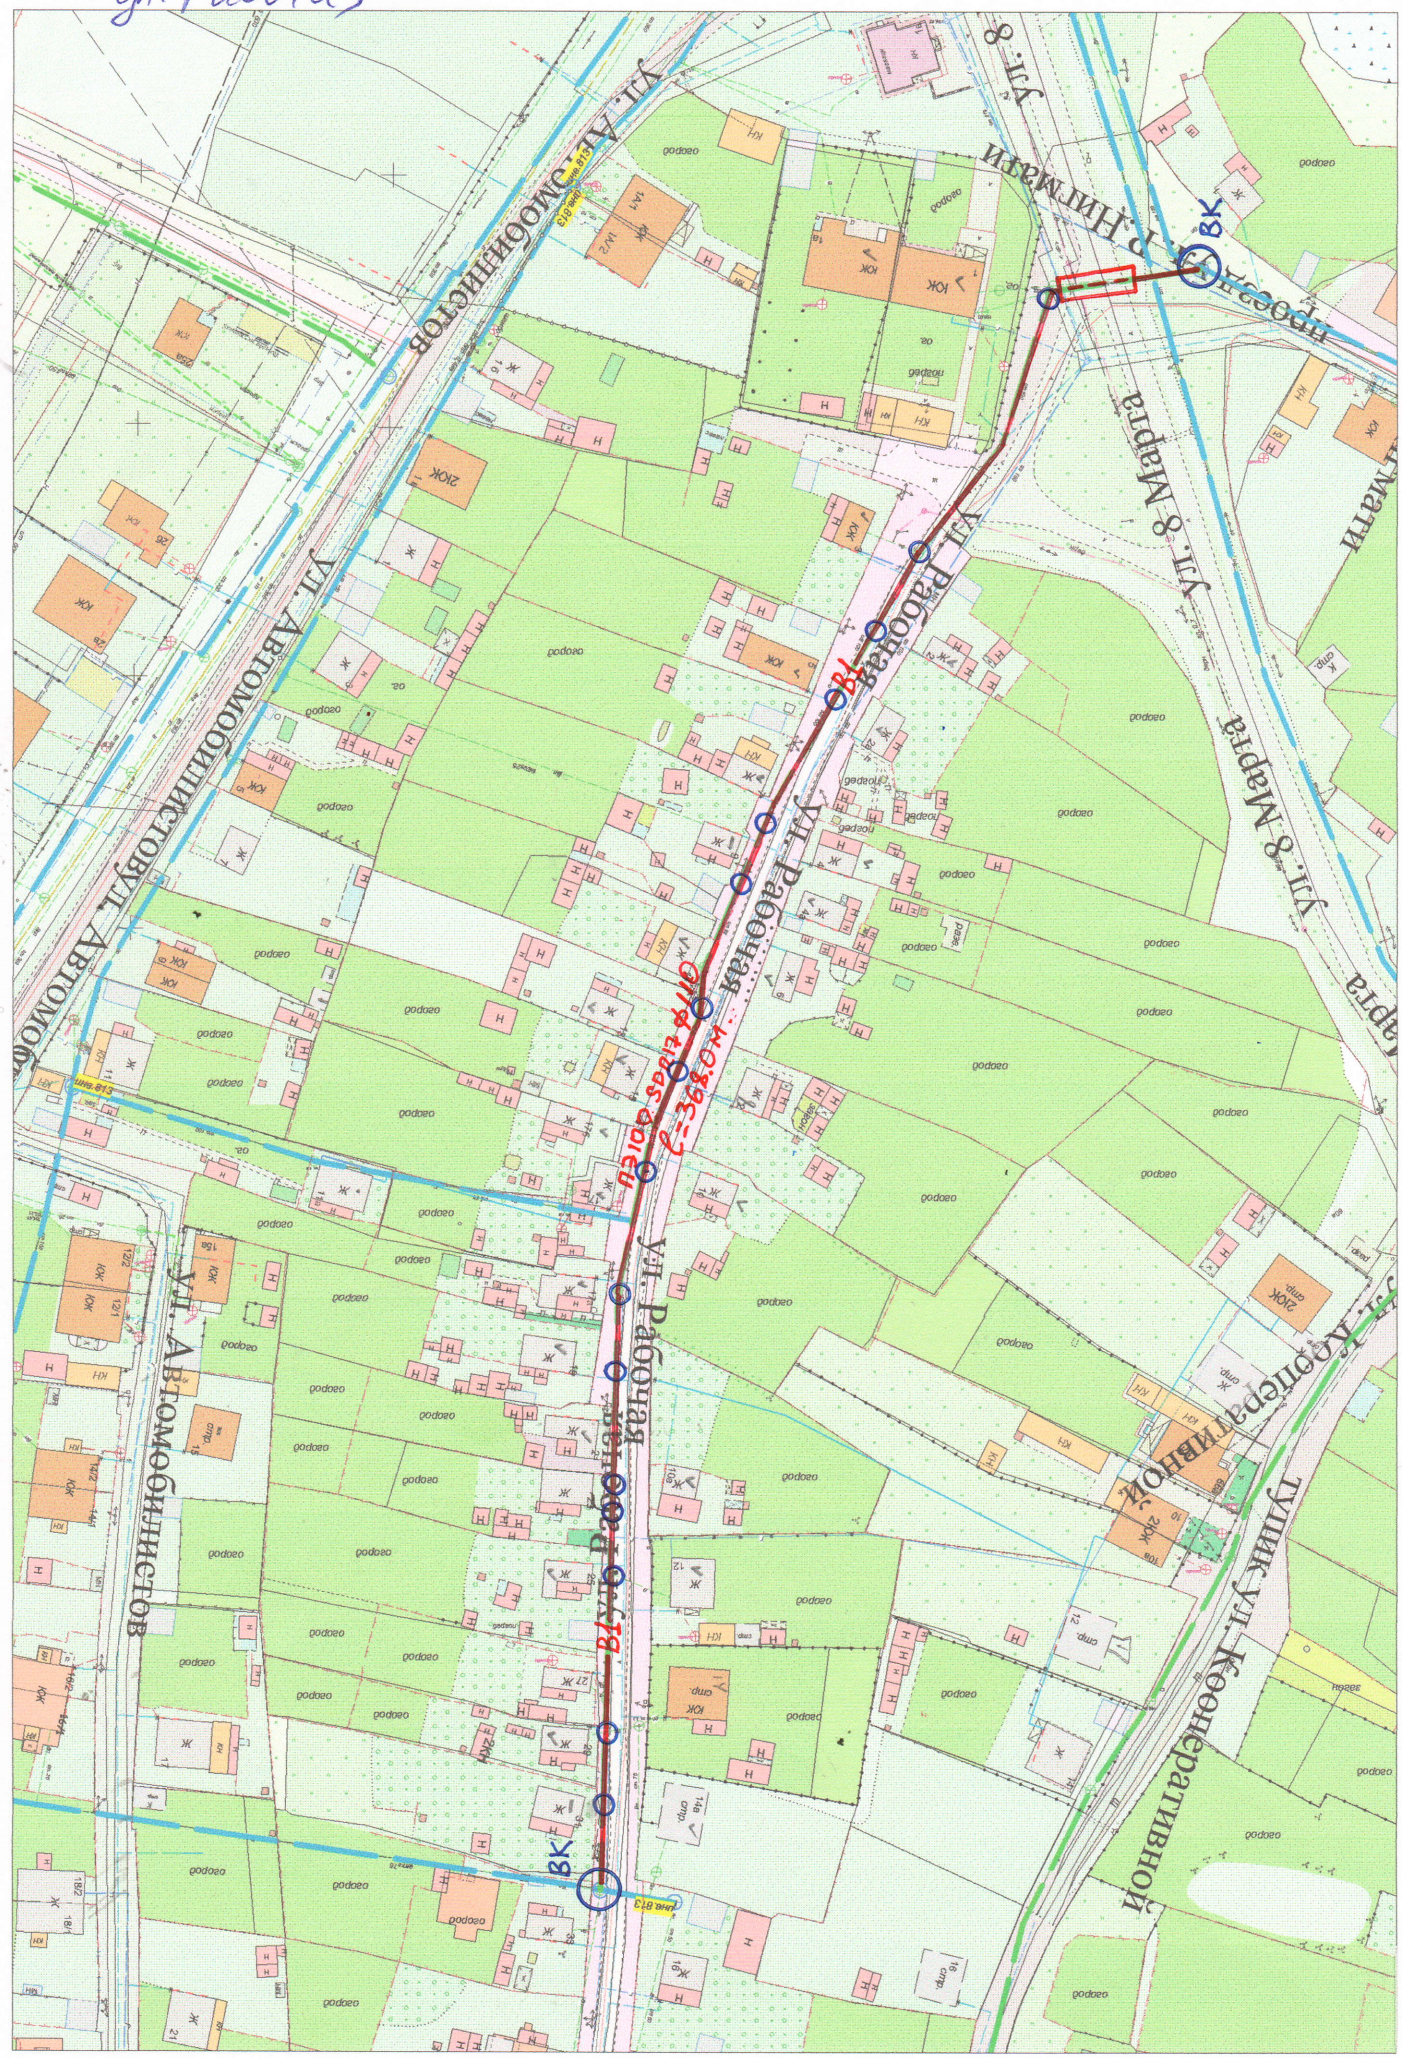
ул. Рабочая
ул. 8 Марта
ул. Автомобилистов
ул. Автомобилистов
ул. Рабочая
ул. Рабочая
ул. Рабочая
ул. Рабочая
ул. 8 Марта
ул. 8 Марта
ул. 8 Марта
ул. 8 Марта
ул. Автомобилистов
ул. Автомобилистов
ул. Автомобилистов

ул. Герцена

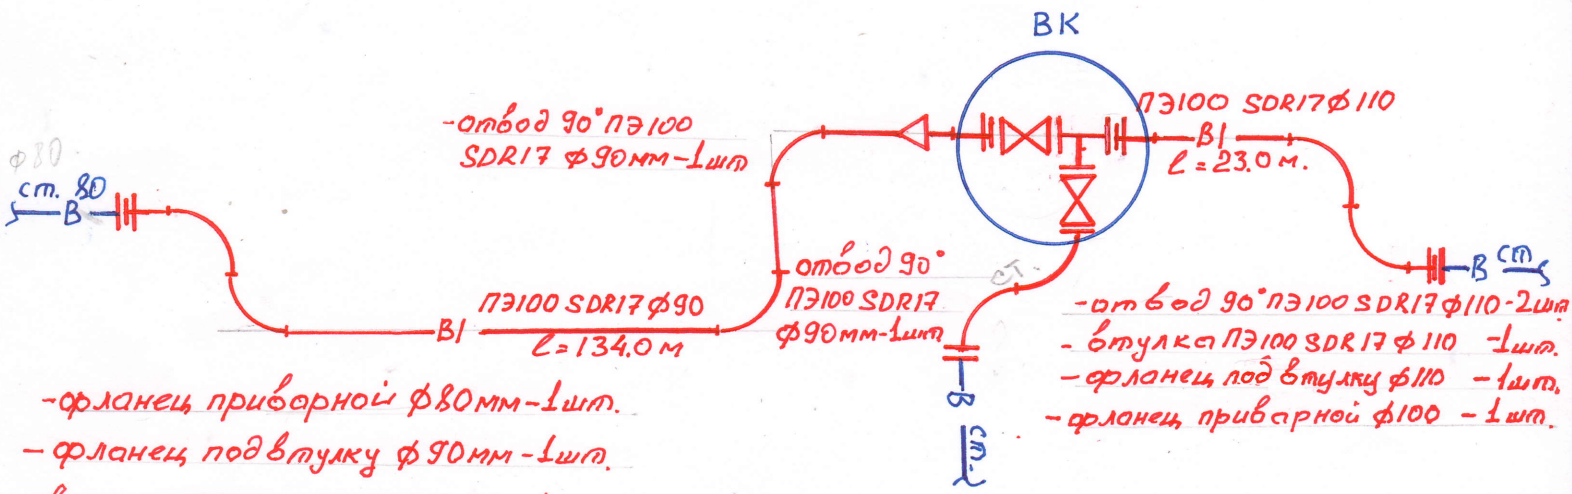

- фланец приварной ф80мм - 1шт.
- фланец под втулку ф90мм - 1шт.
- втулка ПЭ100 SDR17 ф90 - 1шт.
- отвод 90° ПЭ100 SDR17 ф90мм - 2шт.

- переход ПЭ100 SDR17 ф110х90 - 1шт.
- втулка ПЭ100 SDR17 ф110мм - 2шт.
- задвижка ст. ф100мм - 2шт.
- тройник стальной ф100х100 - 1шт.
- фланец под втулку ф110мм - 2шт.
- фланец приварной ф100мм - 3шт.
- отвод 90° ст. ф108х5 мм - 2шт.
- фланцы приварные ф100мм - 3шт. (к тройнику)


Всего:

- труба ПЭ100 SDR17 ф90 мм = 134 м.
- труба ПЭ100 SDR17 ф110 мм = 23 м.
- отвод 90° ПЭ100 SDR17 ф90мм = 4 шт.
- отвод 90° ПЭ100 SDR17 ф110 мм = 2 шт.
- переход ПЭ ф110х90 мм = 1 шт
- втулка ПЭ100 SDR17 ф90 мм = 1 шт
- втулка ПЭ100 SDR17 ф110 мм = 3 шт.
- фланцы под втулку ф80 мм = 1 шт
- фланцы под втулку ф100 мм = 3 шт
- фланцевое соединение ф100, ф80 = 4 шт
- болти с гайками М16 мм = 6,8 кг.
- фланцы приварные ф80 мм = 1 шт.
- фланцы приварные ф100 мм = 7 шт
- задвижка ст. ф100 мм = 2 шт
- тройник ст. ф100х100 = 1 шт.
- отвод ст. 90° ф108х5 = 2 шт


Составил: Хужахметов Н.Ш.

ул. Герцена (от ТП№4 до эт/д №36)

М1:1000

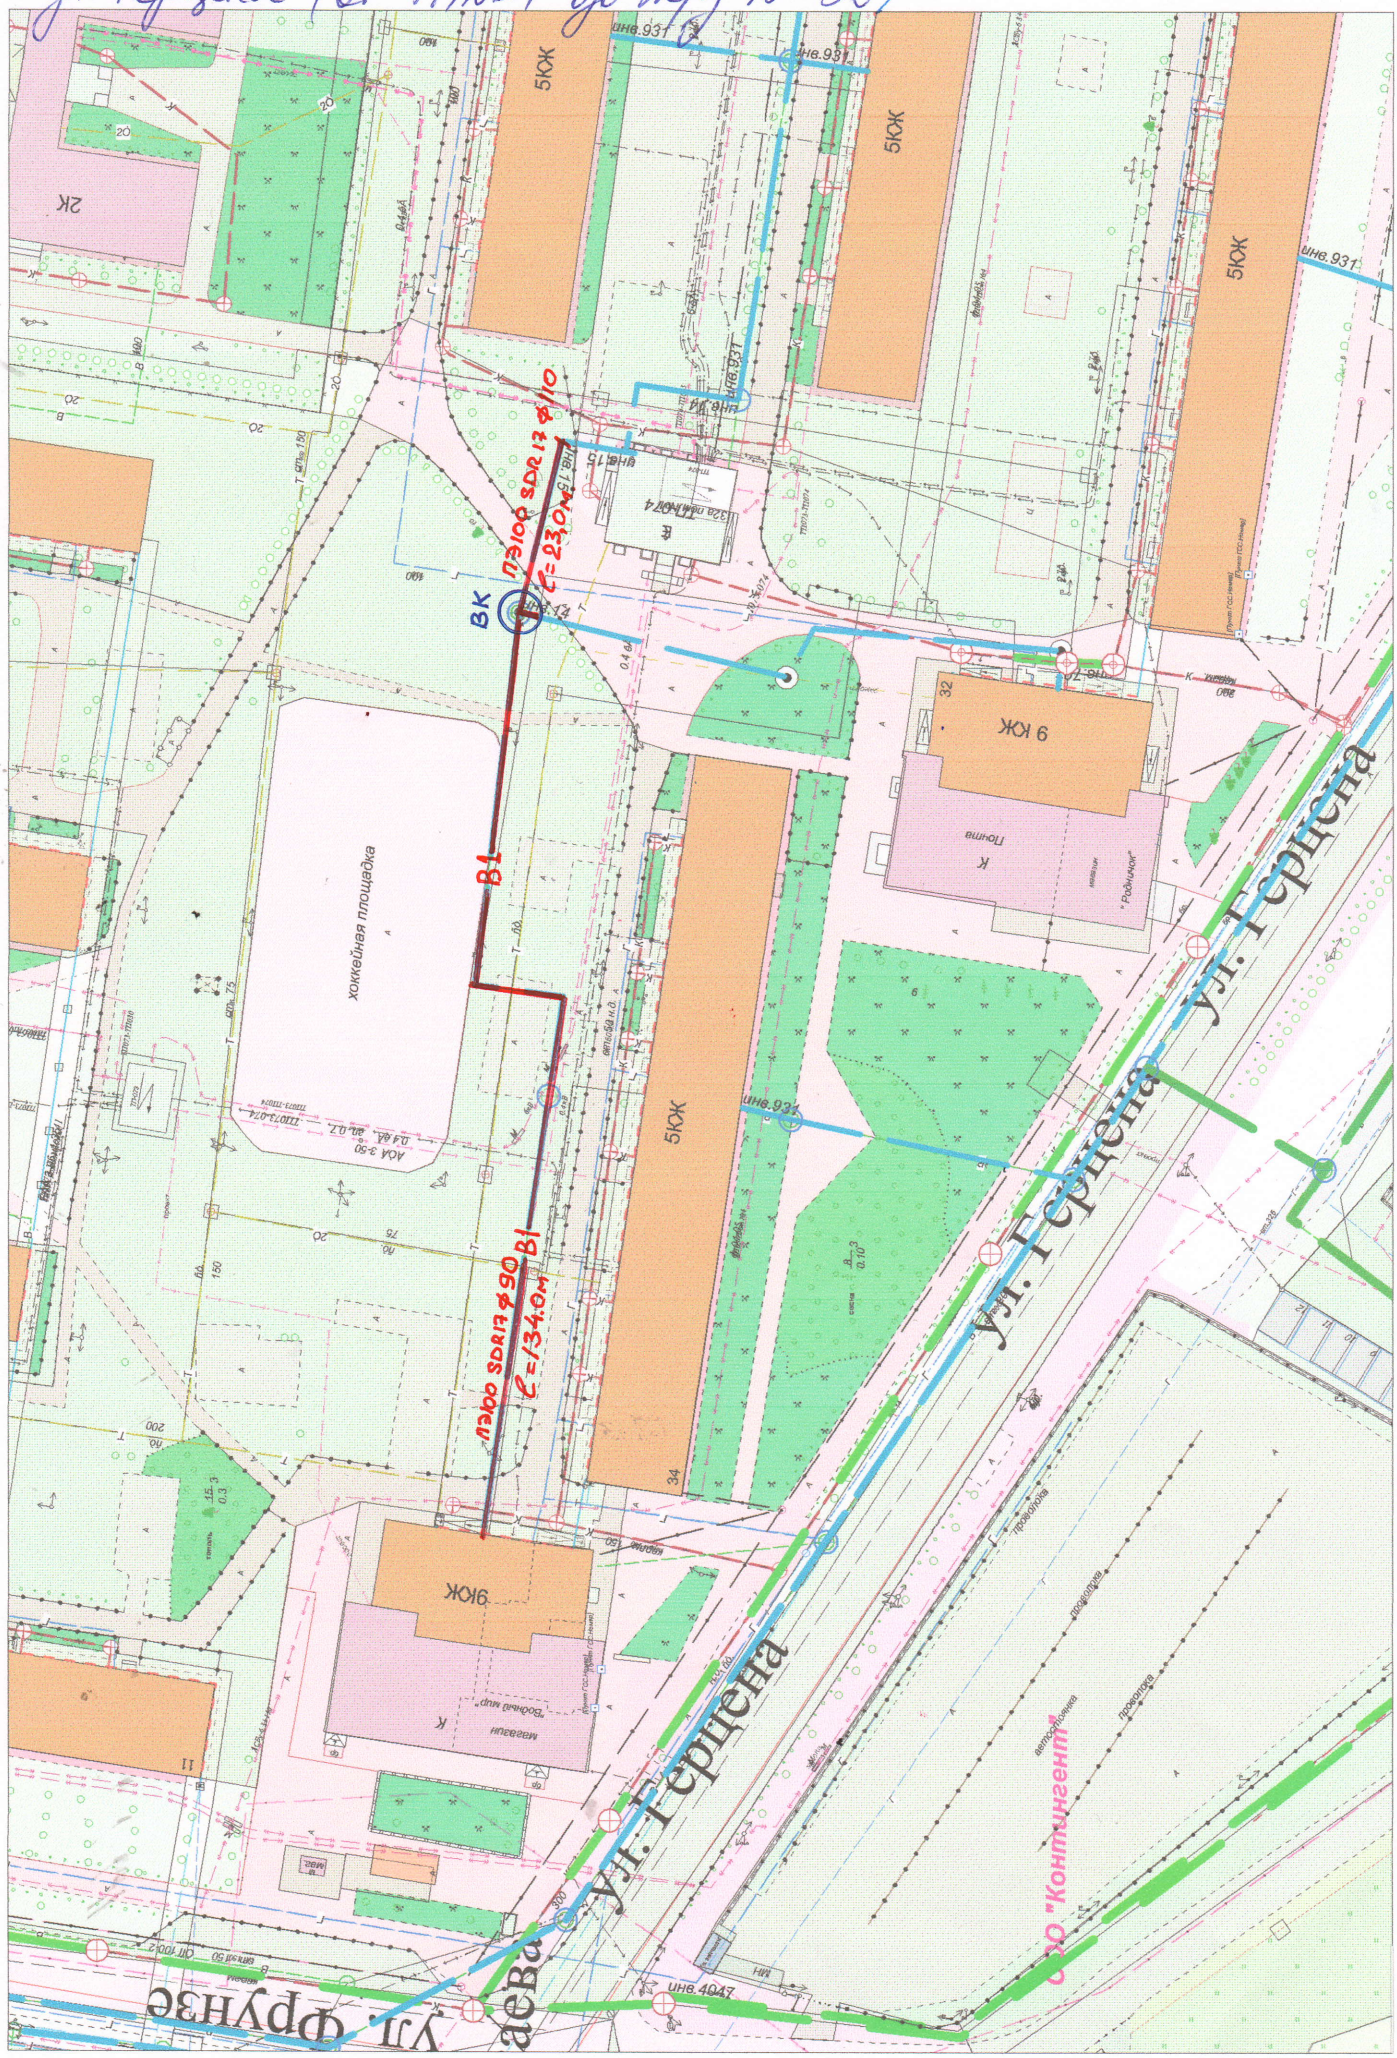

ул. Луговая.

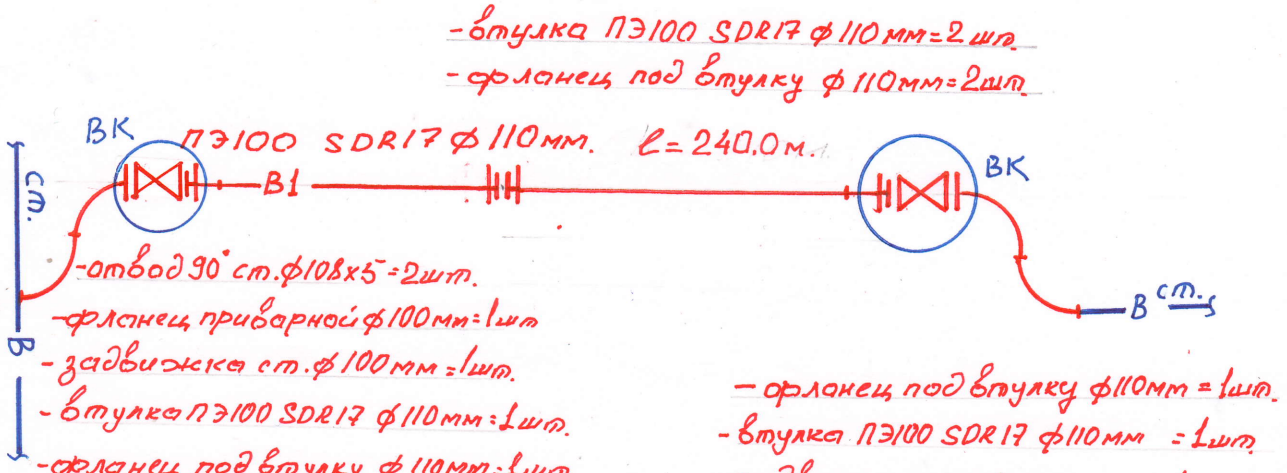

Всего:


- труба ПЭ100 SDR17 ф 110мм = 240м.
- втулка ПЭ100 SDR17 ф110мм = 4шт.
- фланцы под втулку ф100мм = 4шт.
- фланцы приварные ф110мм = 2шт.
- фланцевое соединение ф100мм = 2шт.
- болты с гайками М16 = 1.7кг.
- отводы 90° ст.ф108х5мм = 4шт.
- задвижка ст.ф100мм = 2шт.
- седелка ф110х1" = 20шт.

составил: Кужахметов Н.Ш.


ул. Луговая (от ул. Фрунзе до ул. Крестьянская)

М1:1000

(9)

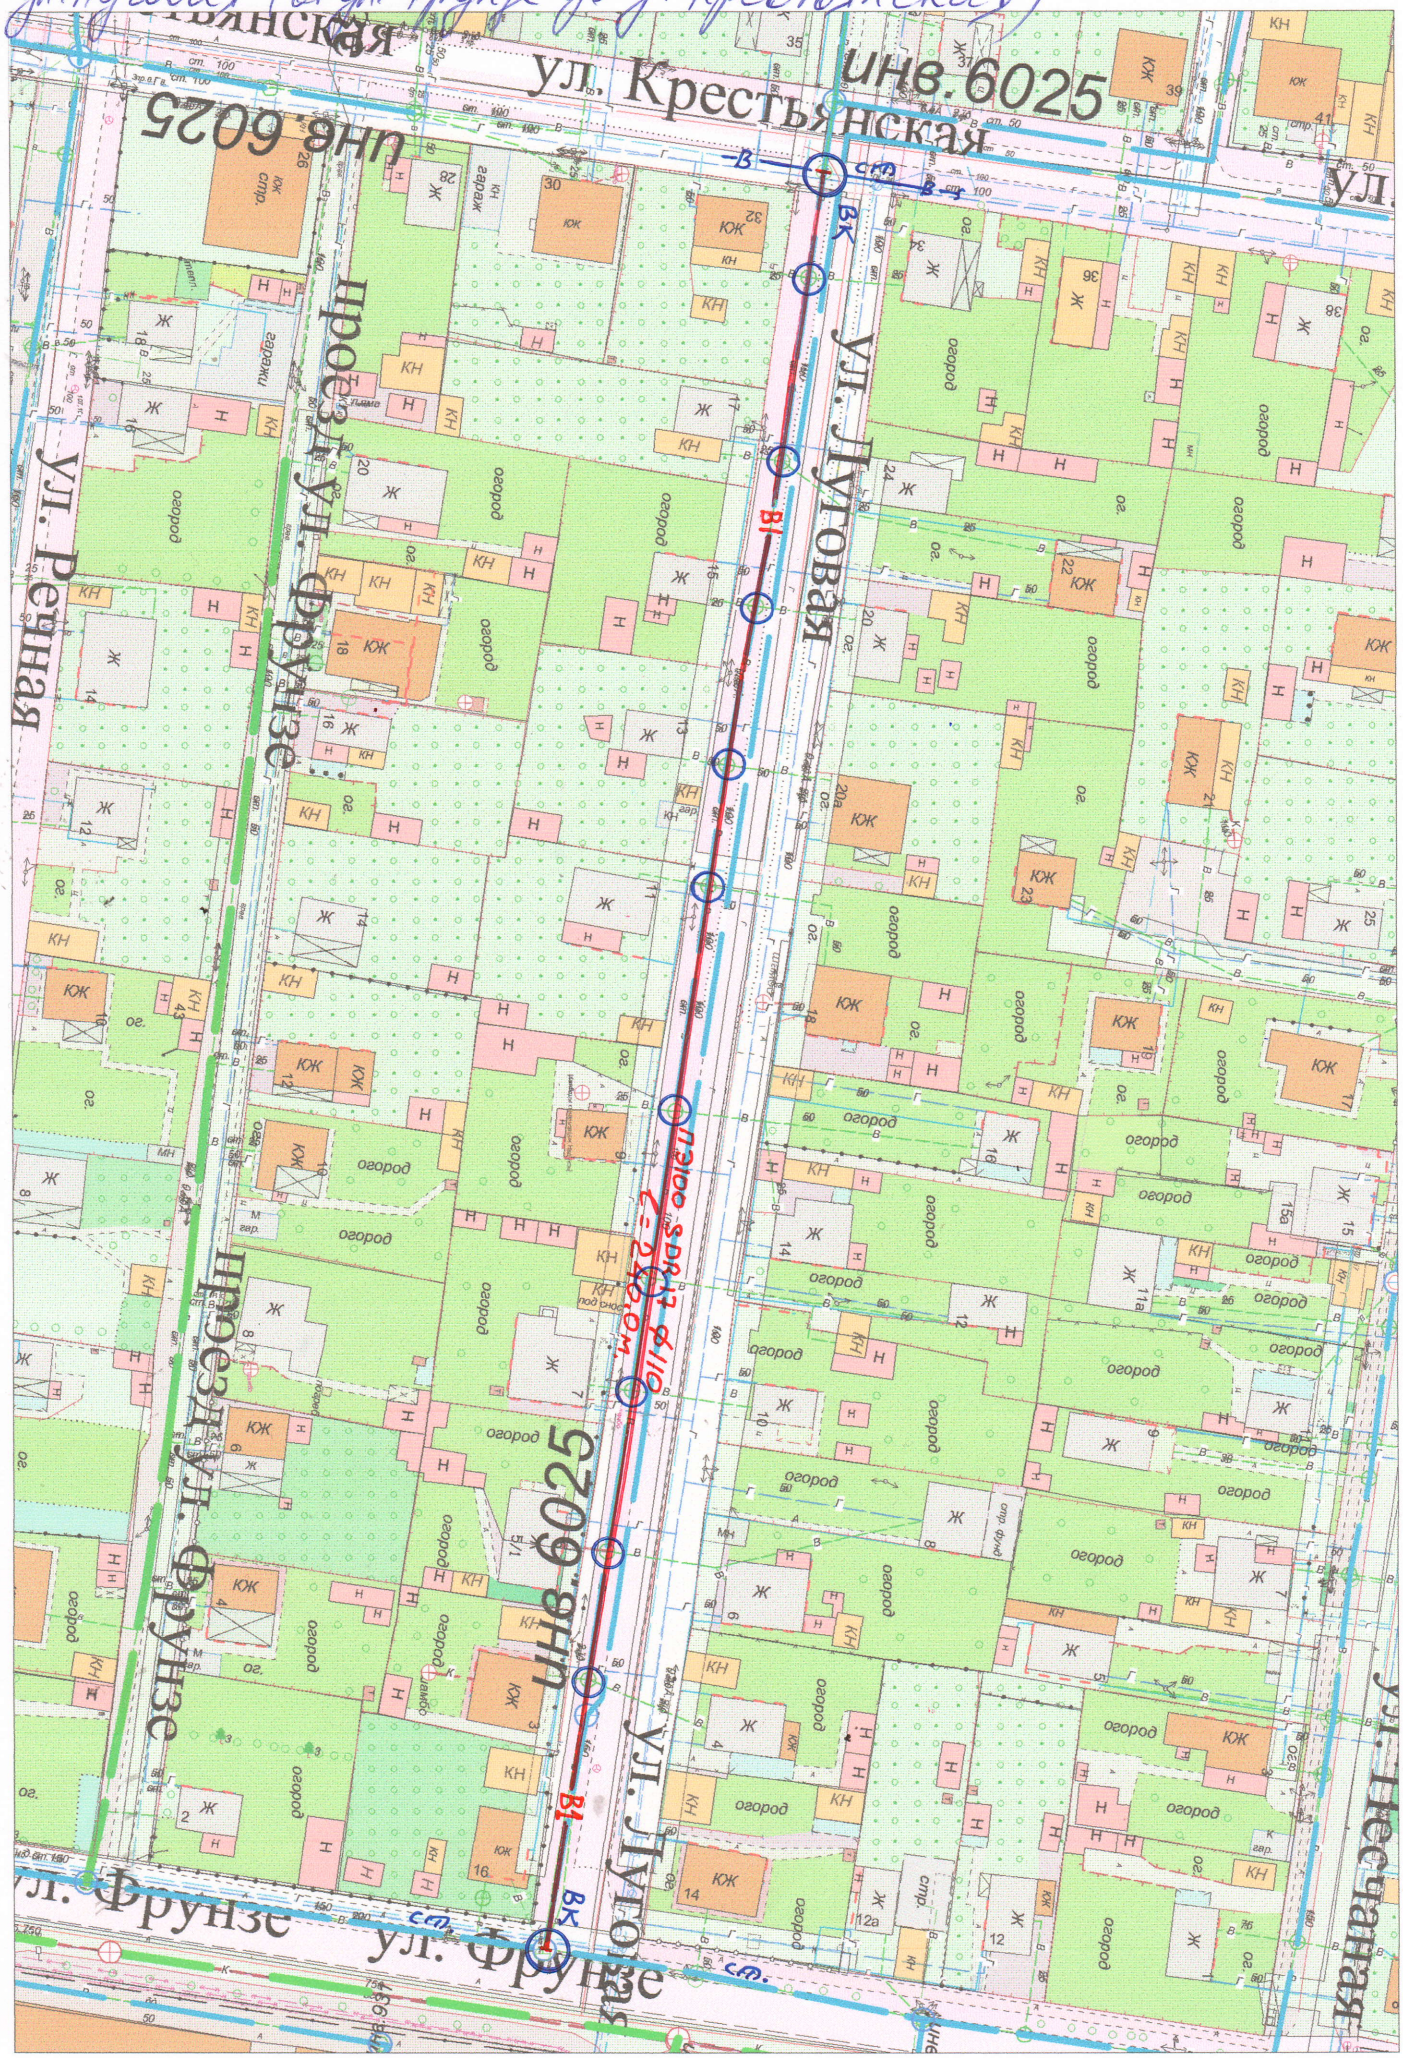
ул. Крестьянская
ул. Крестьянская
инв. 6025
инв. 6025
ул. Луговая
ул. Луговая
ул. Фрунзе
ул. Фрунзе
ул. Фрунзе
ул. Фрунзе
ул. Ленинская
ул. Ленинская
ул. Ленинская

пр. Куприянова

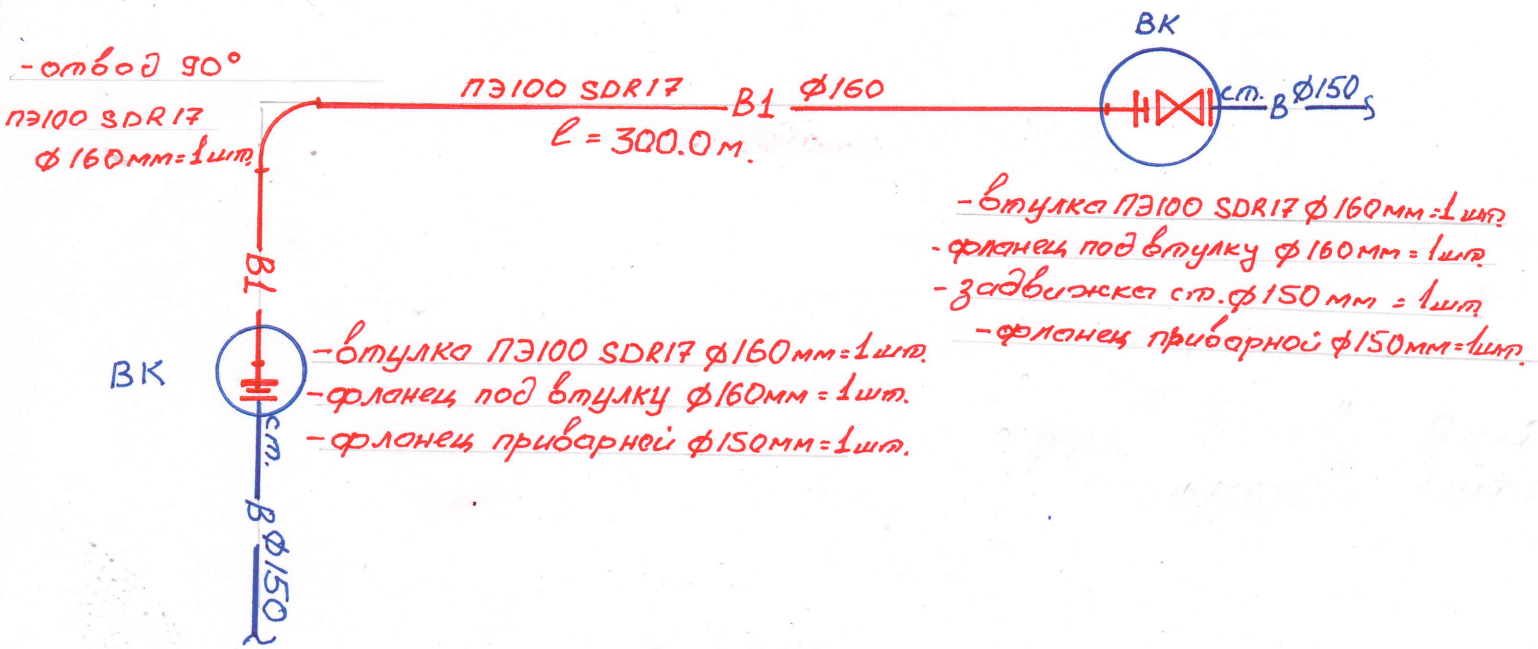

Всего:


- труба ПЭ100 SDR17 Ф160мм = 300 м.
- отвод 90° ПЭ100 SDR17 Ф160мм = 1шт.
- втулка ПЭ100 SDR17 Ф160 мм = 2шт.
- фланец под втулку Ф150мм = 2шт
- фланец приварной Ф150мм = 2шт.
- фланцевое соединение Ф150мм = 1шт.
- болты с гайками М20÷22 = 3,1кг
- задвижка ст. Ф150 мм = 1шт.
- седелка Ф160х1" = 6шт.
- седелка Ф160х2" = 1шт.

Составил: Хуржахметов Н.Ш.


пос. Натюшево, ул. проезд Куприянова

М 1:1500

13

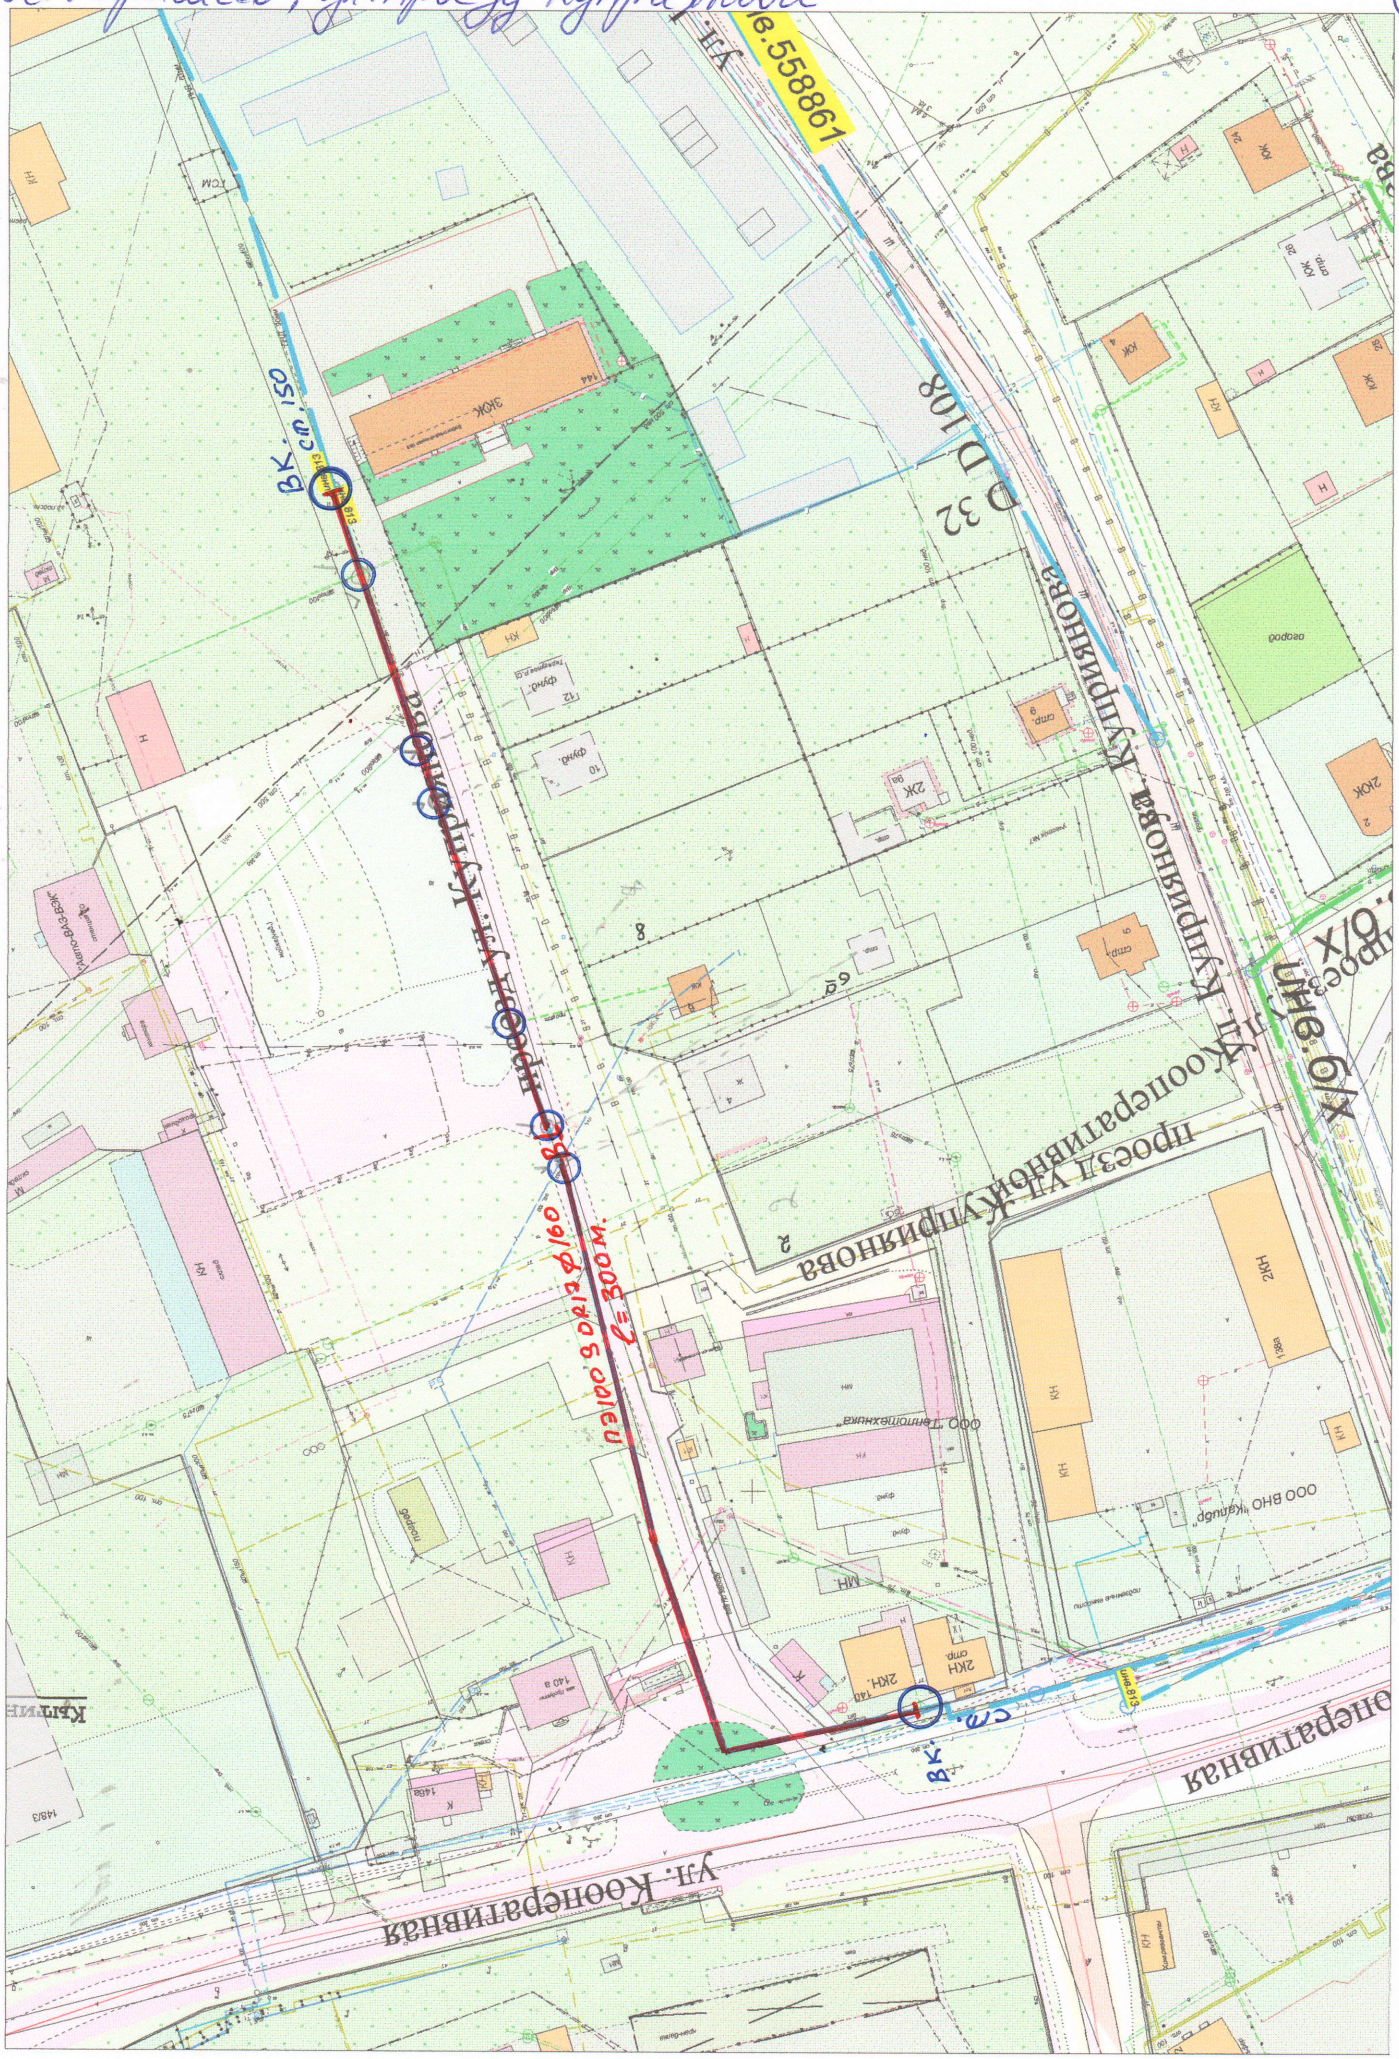

ул. Аксакова

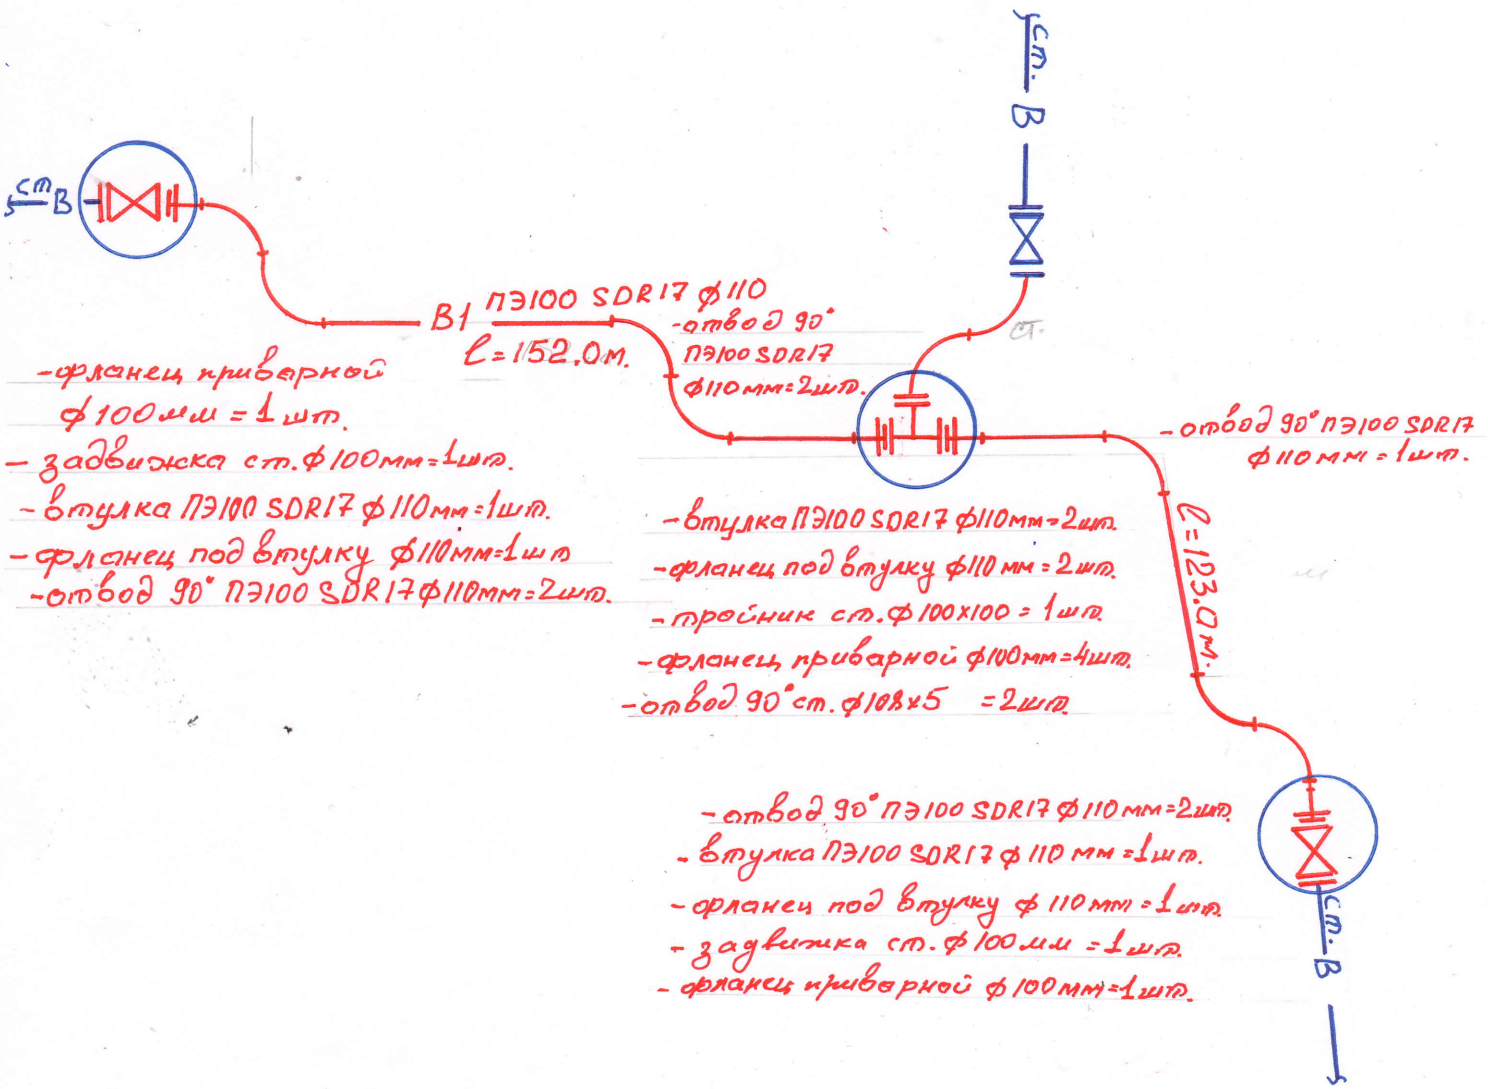

Всего:


- труба ПЭ100 SDR17 ф110 мм = 275 м.
- отвод 90° ПЭ100 SDR17 ф110мм = 7шт.
- втулка ПЭ100 SDR17 ф 110мм = 4шт.
- фланцы под втулку ф100мм = 4шт
- фланцы приварные ф100мм = 6шт.
- фланцевое соединение ф100мм = 3шт.
- болты с гайками М16 (1,7кг×3) = 5,1кг
- тройник ст. ф100х100 = 1шт.
- задвижка ст. ф100мм = 2шт.

Составил: Хужахметов Н.Ш.


ул. Аксакова

М 1:1500

15

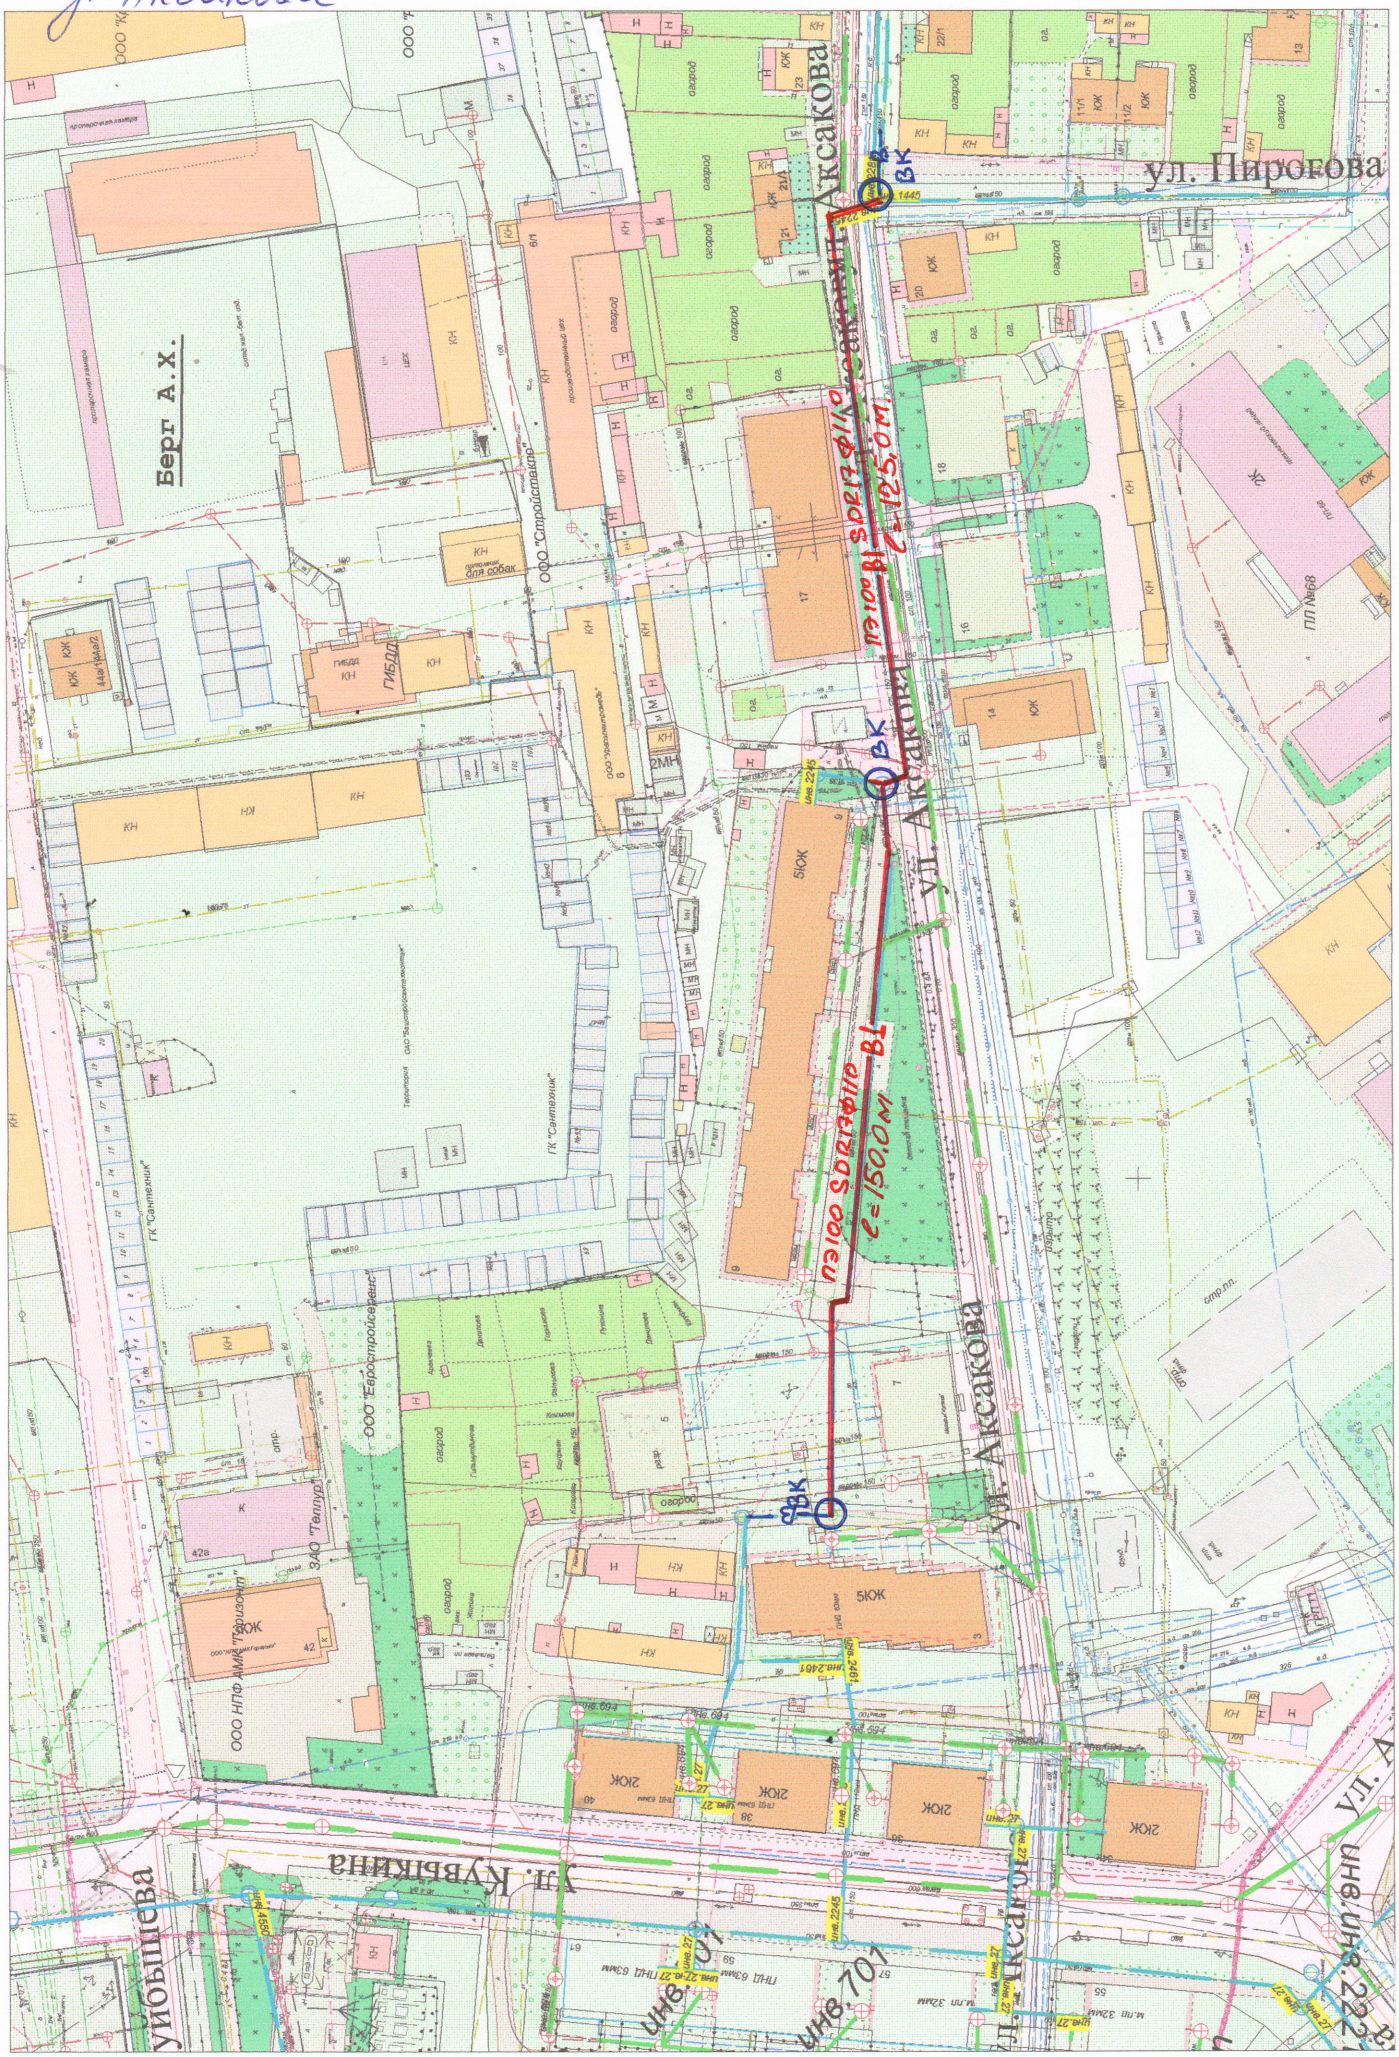
ул. Аксакова
ул. Пирогова
ул. Аксакова
ул. Аксакова
ул. Кувыкина
ул. Аксакова
ул. Аксакова
Берг А.Х.
ООО "Строймастер"
ГИБДД
ГК "Сантехник"
ООО "Евростройсервис"
ЗАО "Теплый"
ООО НПФ "Горизонт"
ВК
ВК
ВК

ул. Ак. Королева.

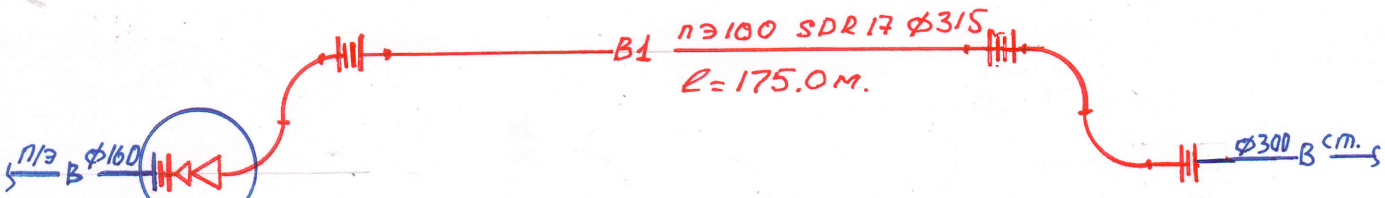


- Втулка ПЭ100 SDR17 Ф160мм = 1шт.
- фланец под втулку Ф 110мм = 1шт
- переход 160х225 ПЭ100 SDR17 = 1шт.
- переход 225х315 ПЭ100 SDR17 = 1шт
- отвод 90° ПЭ100 SDR17 Ф 315 = 2шт
- Втулка ПЭ100 SDR17 Ф315 = 2шт.
- фланец под втулку Ф315 = 2шт.

- Втулка ПЭ100 SDR17 Ф315мм = 3шт
- фланец под втулку Ф315 = 3шт
- отвод 90° ПЭ100 SDR17 Ф315 = 2шт
- фланец приварной Ф300мм = 1шт

Всего:

- труба ПЭ100 SDR17 Ф 315мм = 175 м.
- отвод 90° ПЭ100 SDR17 Ф 315мм = 4шт.
- Втулка ПЭ100 SDR17 Ф 315мм = 5шт
- Втулка ПЭ100 SDR17 Ф 160мм = 1шт.
- фланцы под втулку Ф315мм = 5шт.
- фланцы под втулку Ф 150 мм = 1шт.
- фланцевое соединение Ф300мм = 3шт
- фланцевое соединение Ф 150мм = 1шт.
- переход 225 х 315 ПЭ100 SDR17 = 1шт.
- переход Ф160 х 225 ПЭ100 SDR17 = 1шт.
- Болты с гайками М20÷22 = 15кг.
- Болты с гайками М16 = 3.1кг

Составил: Хумаf Хумахмедов Н.Ш.

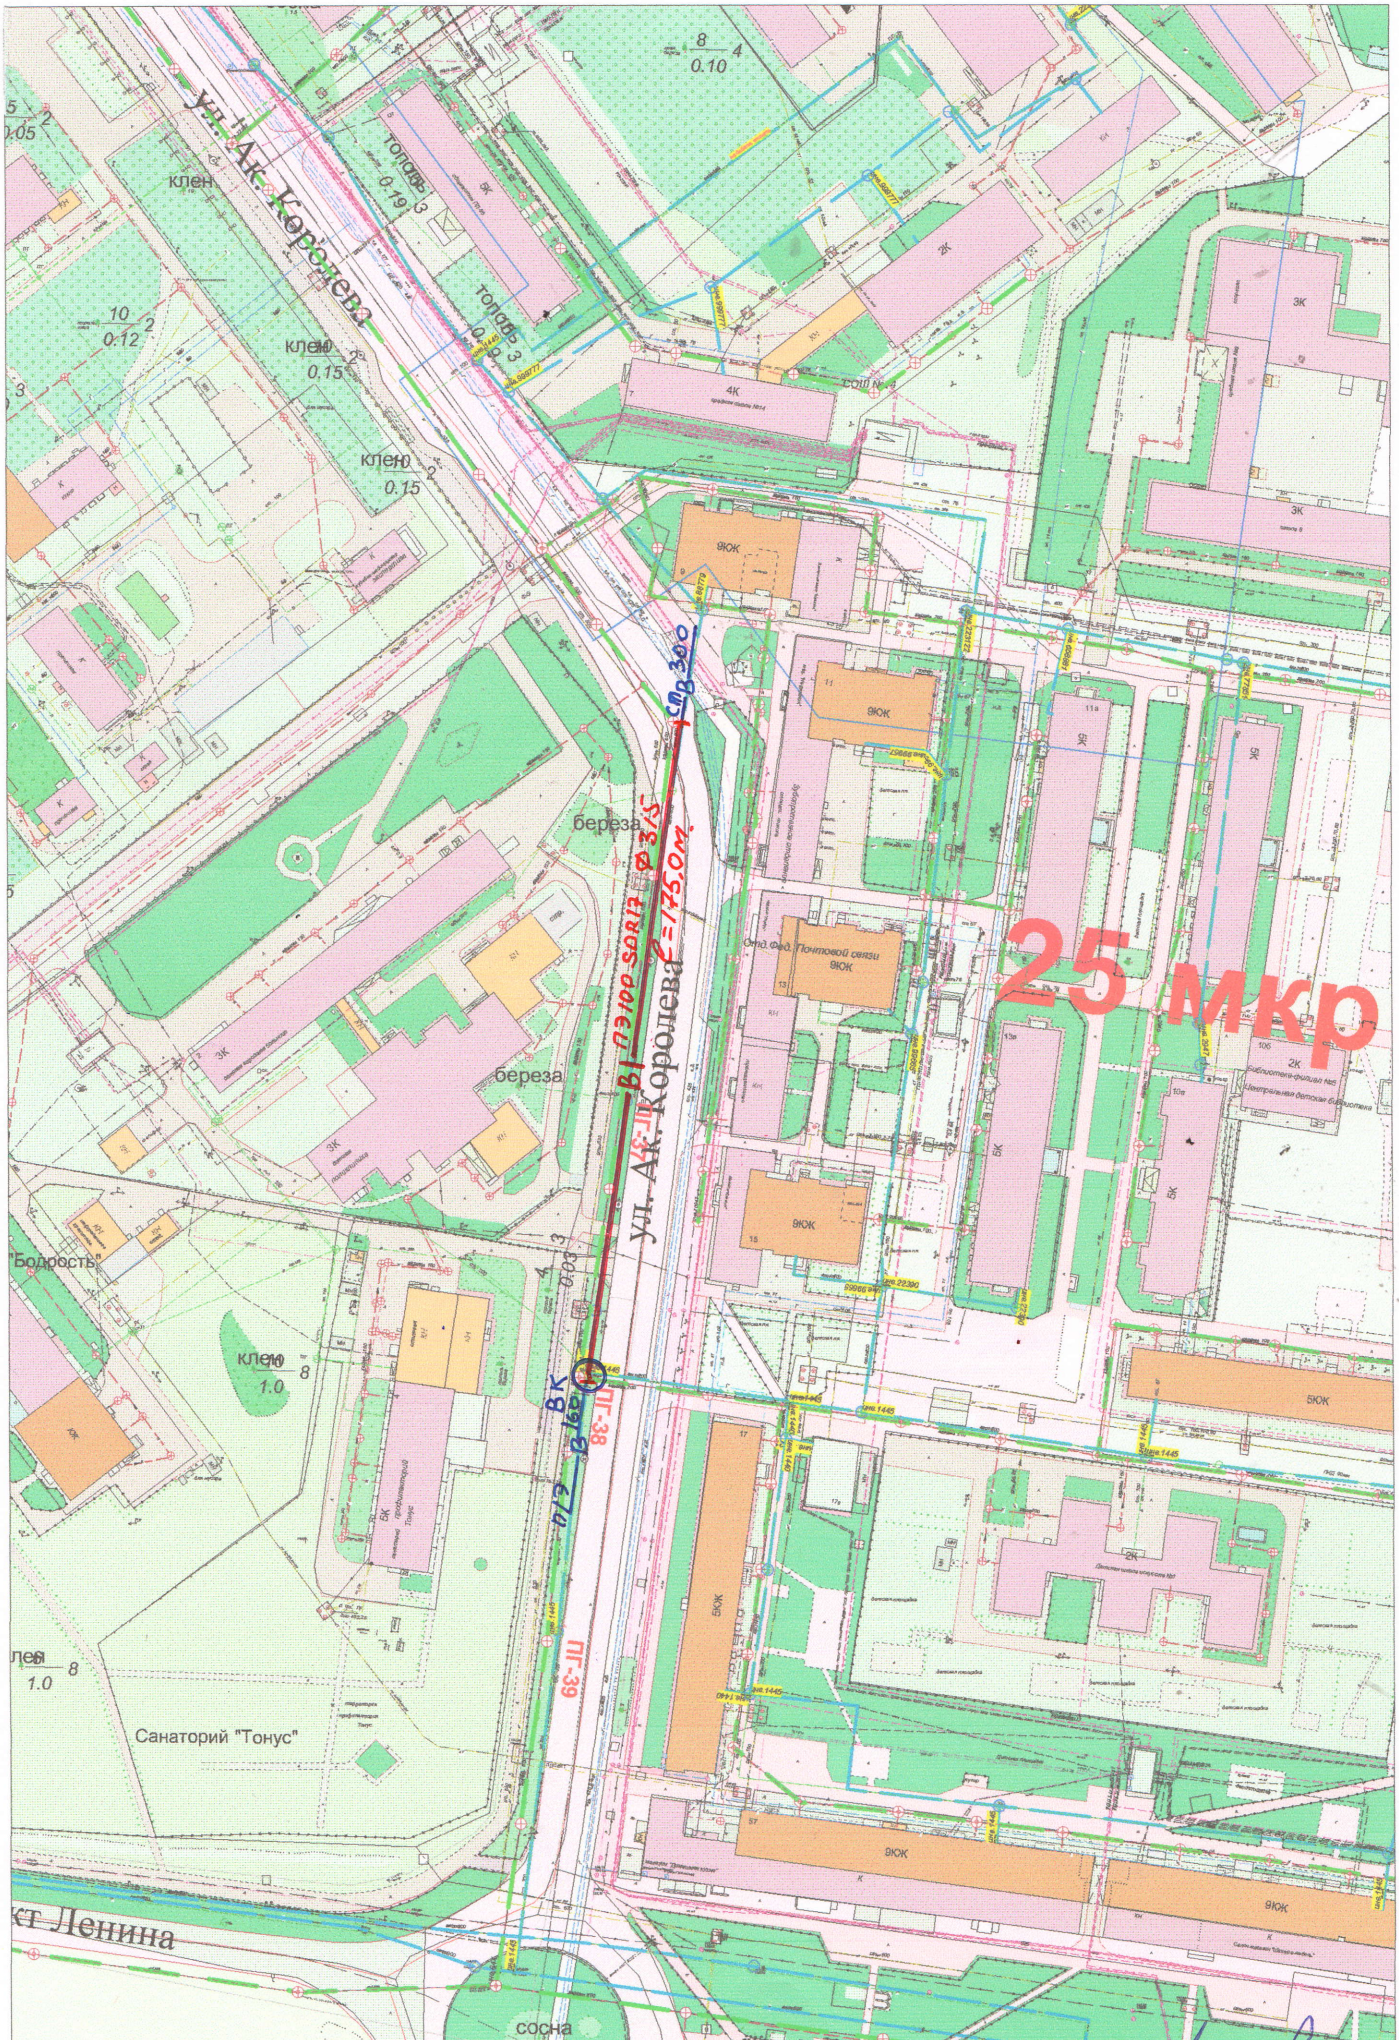

ул. Королева

М1:2000.

(16)